


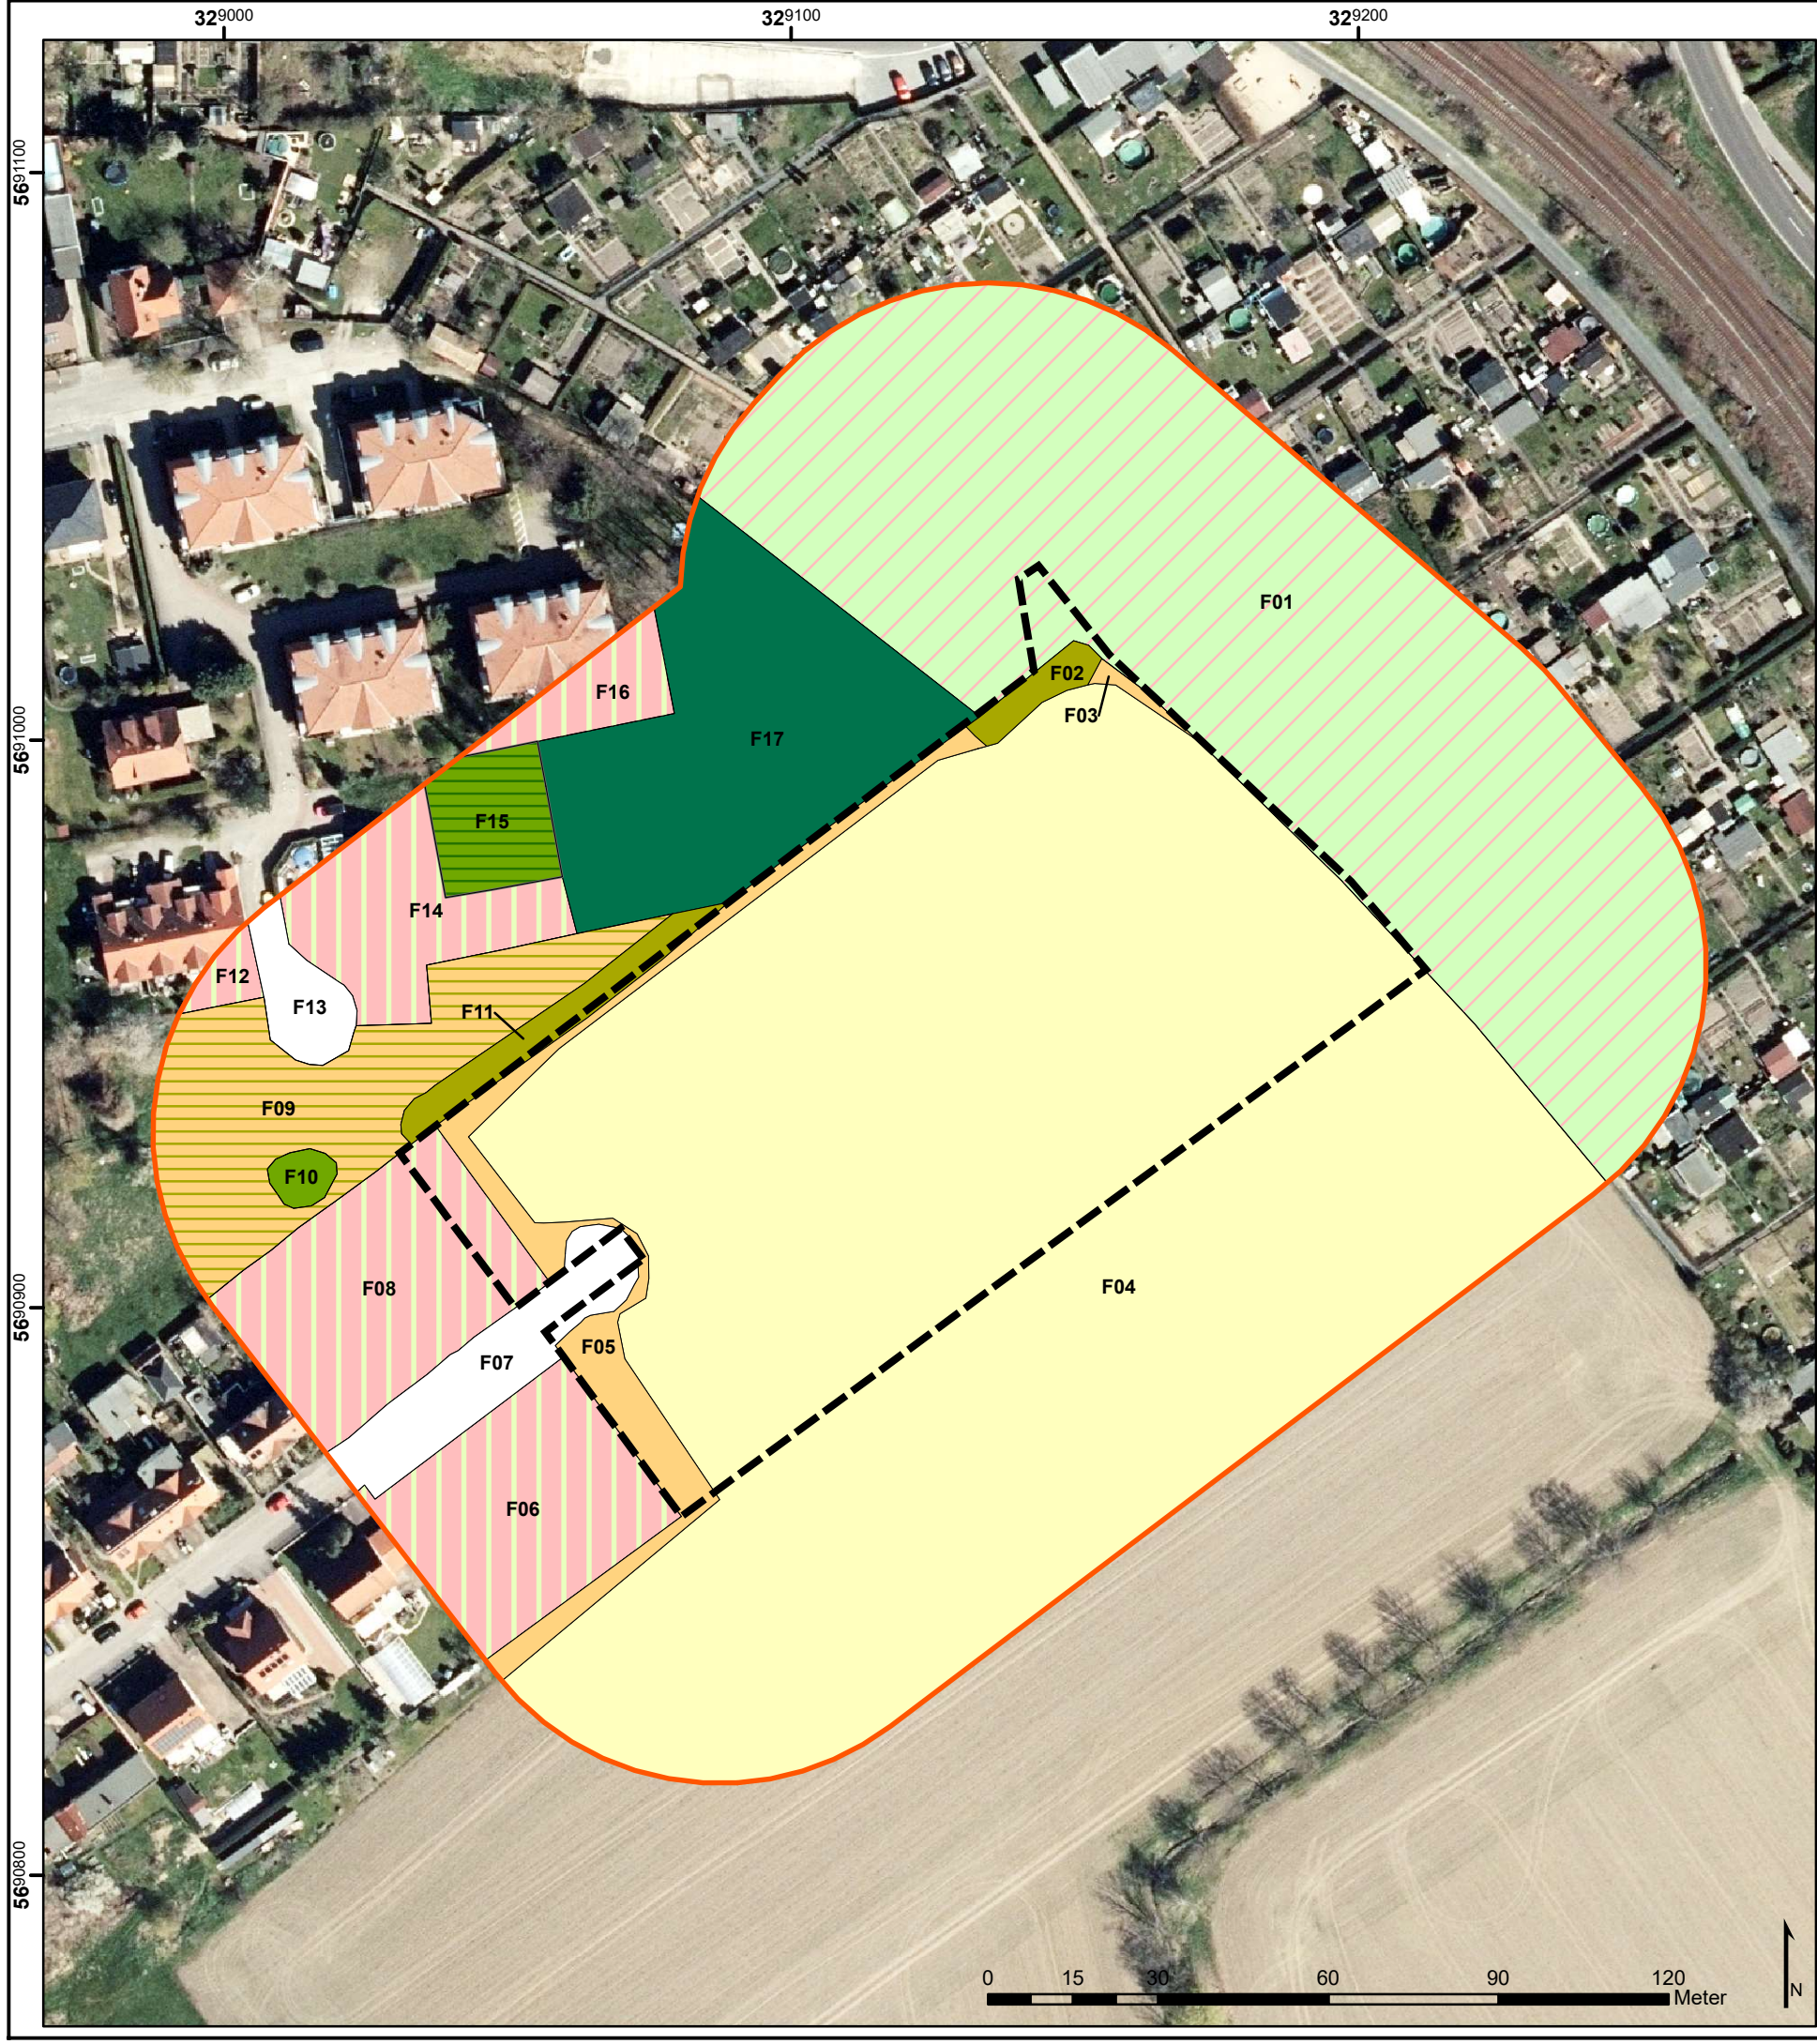

Projekt
"Planvorhaben Borsdorf Oststraße"

Biotoptypenbestand - Erfassung 2022

Biotoptypen nach SLfUG (2004)

- 02.02.200 Feldhecke
- 02.02.200h4 Feldgehölz (Altbaumbestand)
- 02.02.430 Baumgruppe
- 02.02.430h4 Baumgruppe (Altbaumbestand)
- 07.03.200v1 Staudenflur nährstoffreicher frischer Standorte
- 07.03.200v1 Ruderalflur frischer bis feuchter Standorte mit beginnender Verbuschung
- 10.01.200 Intensiv genutzter Acker
- 11.01.410g3 Einzel- und Reihenhaussiedlung, ca. 40-60 % Versiegelung
- 11.03.420 Kleingartenanlage
- 11.04.130 Befestigte (versiegelte) Siedlungsstraße /-zufahrt mit Parkflächen

- F15 Bezugsflächen-Nummer
- Untersuchungsgebiet der Biotoptypenkartierung (Bestandserfassung Biotoptypen 2022)
- Plangebiet (Nachrichtliche Übernahme)

Vorhaben: Projekt „Planvorhaben Borsdorf Oststraße“		Plan-Nr.: PA1	Blatt-Nr.: 1
		Planzeichen: Biotoptypenbestand (Erfassung 2022)	
Auftraggeber:  Deutsche Reihenhäuser Deutsche Reihenhäuser AG Petersstr. 22-24 04109 Leipzig		Auftrags-Nr.: BORS22007	
		Planart: Bebauungsplanaufstellung	
Planverfasser: büro ASN Analyse, Schutz und Nutzung von Ökosystemen, Consulting Andrea Srugies-Neureuther Diplom-Geographin OT Allerstedt Brauhausstraße 20, 06642 Kaiserpfalz		Ausgabe: (Vorentwurf) Stand: 19.04.2023	
		bearb.	2022/09 Srugies-Neureuther
		gez.	2023/03 Srugies-Neureuther
		gepr.	2023/04
Untersuchungsgebiet: UG "Bauvorhaben Borsdorf Oststraße"	Maßstab: 1:1250	HS/ KOS: ETRS 89_UTM Zone 33	Topographische Kartengrundlage: DOP (Befliegung 30.03.2021) © Staatsbetrieb Geobasisinformation und Vermessung Sachsen (GeoSN) [2022, o.AZ. freie Nutzung entspr. Nutzungsbed.]