


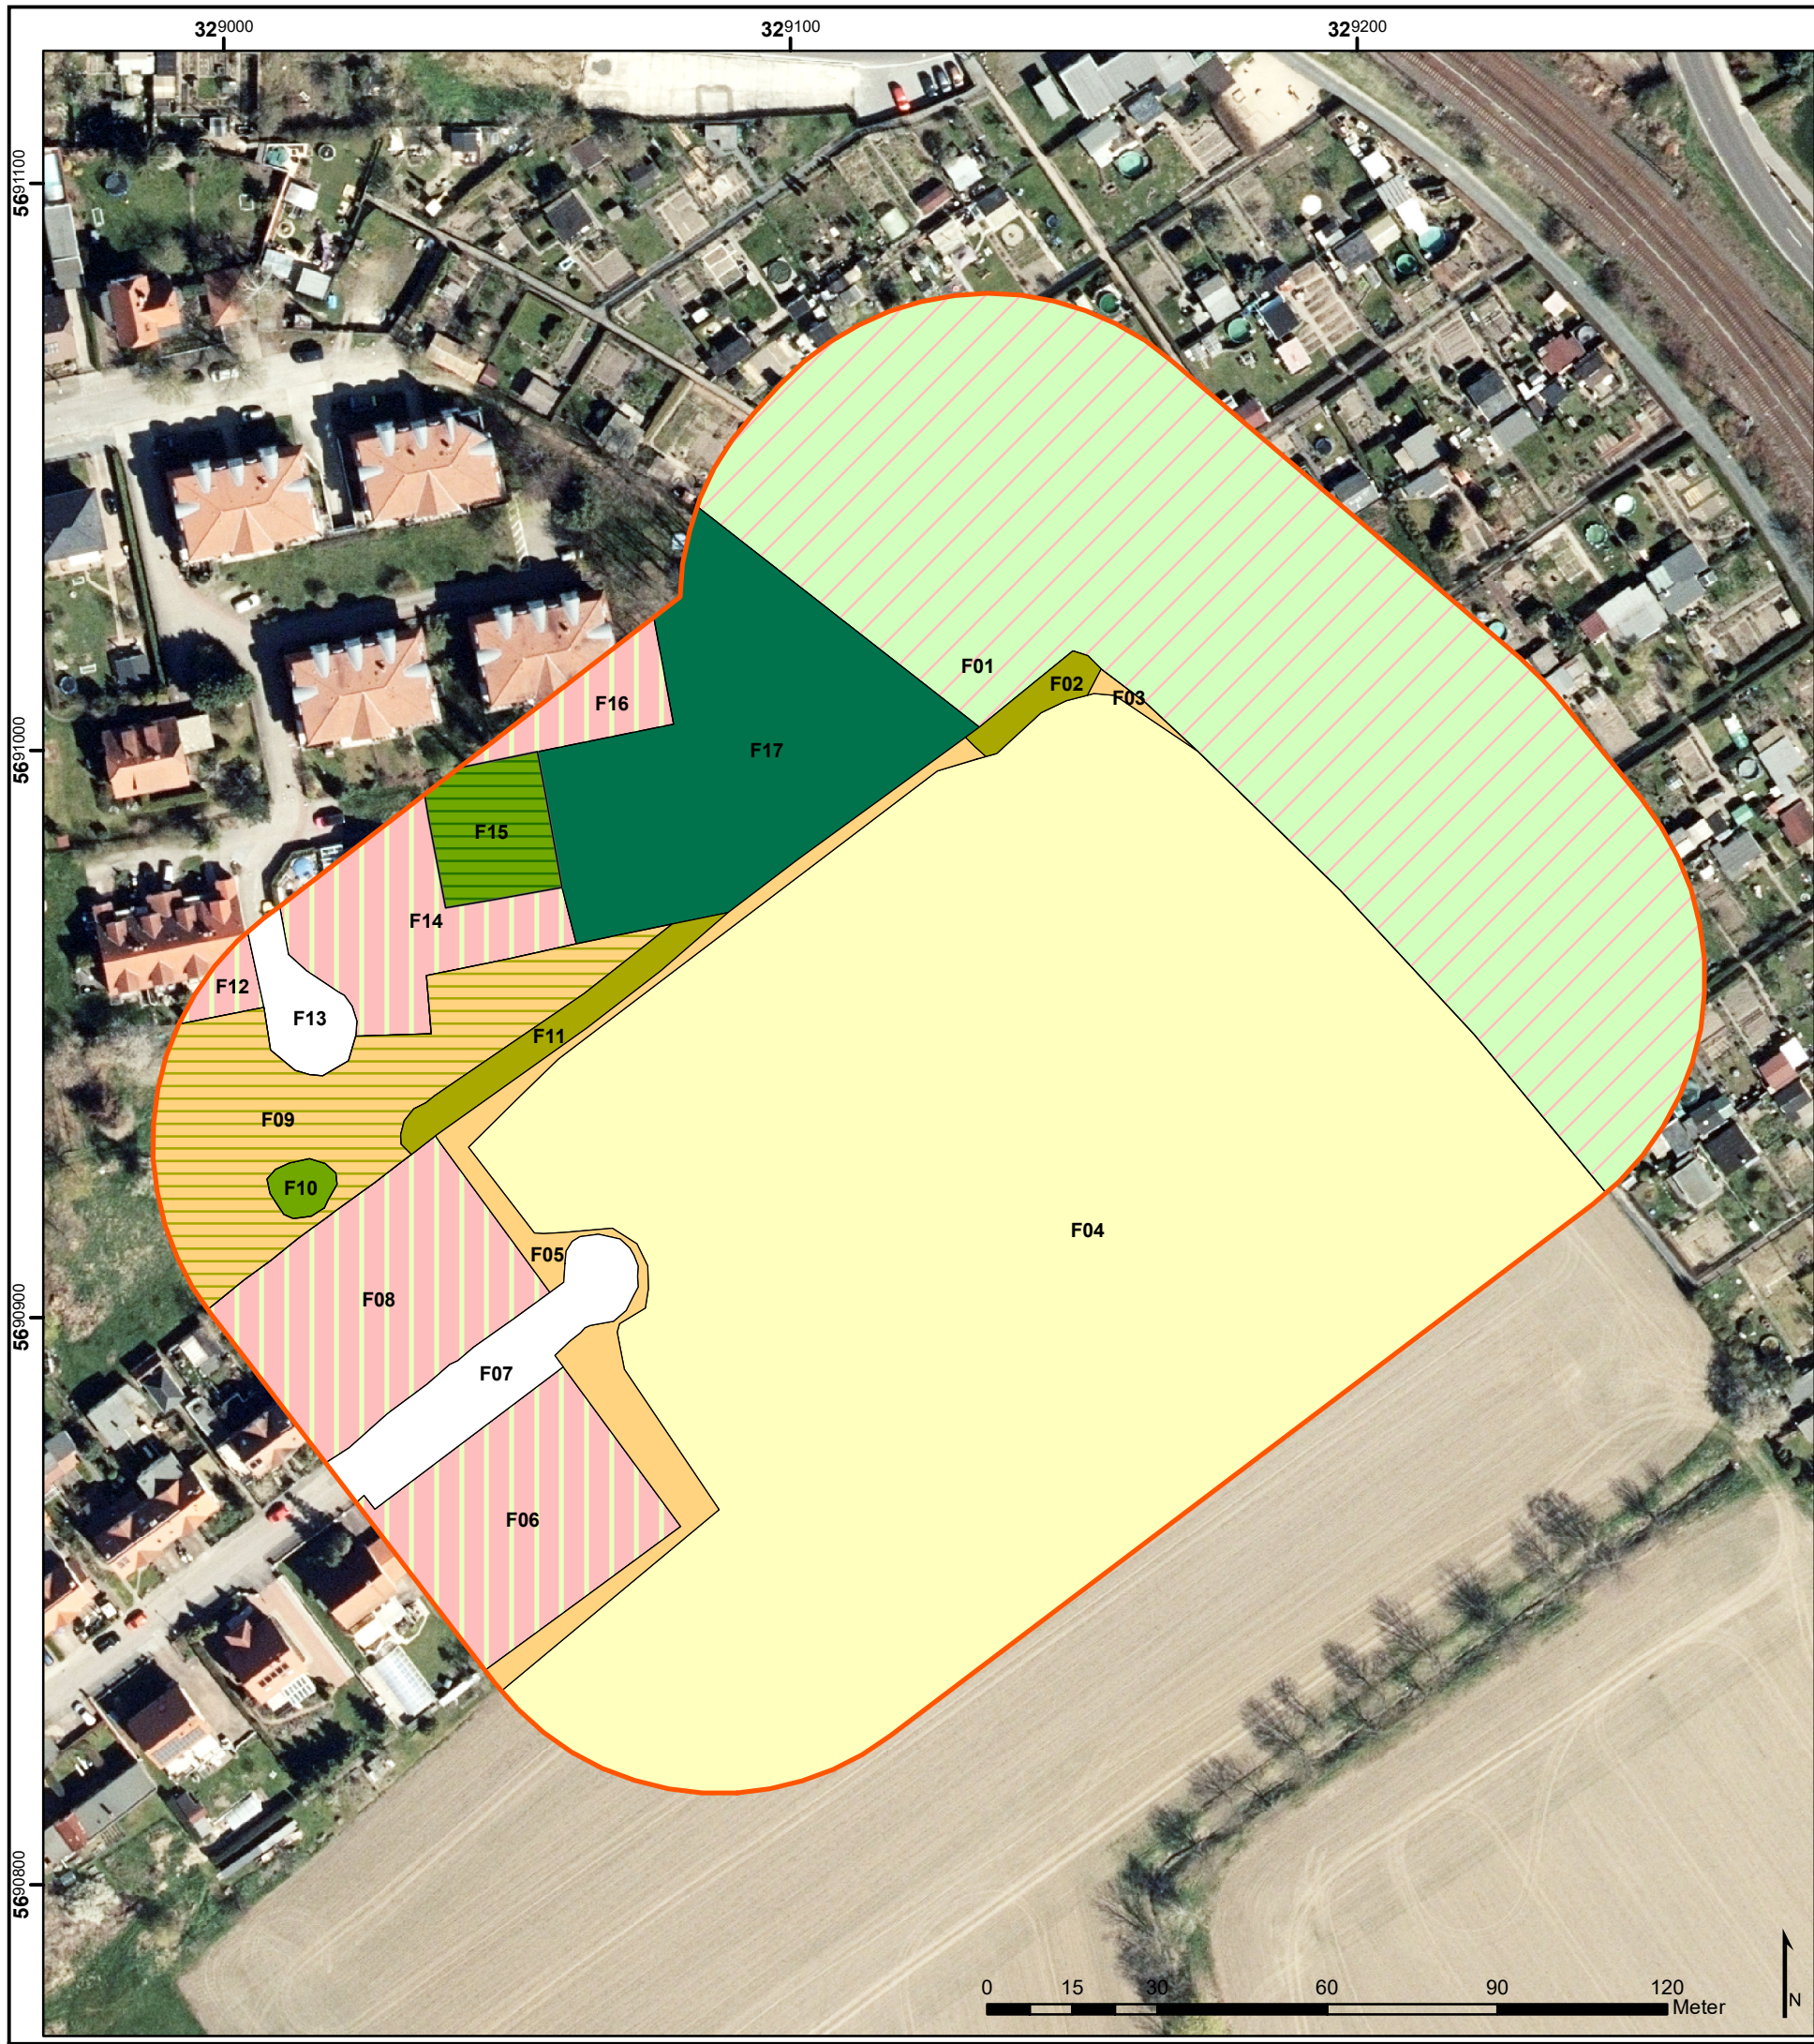

Projekt

"Planvorhaben Borsdorf Oststraße"

Biotoptypenbestand - Erfassung 2022/ 2023

Biotoptypen nach SLfUG (2004)

02.02.100

Feldhecke

02.02.200h4

Feldgehölz (Altbaumbestand)

02.02.430

Baumgruppe

02.02.430h4

Baumgruppe (Altbaumbestand)

07.01.210

Staudenflur nährstoffreicher frischer Standorte

07.03.200v1

Ruderalflur frischer bis feuchter Standorte mit beginnender Verbuschung

10.01.200

Intensiv genutzter Acker

11.01.410g3

Einzel- und Reihenhaussiedlung, ca. 40-60 % Versiegelung

11.03.420

Kleingartenanlage

11.04.130

Befestigte (versiegelte) Siedlungsstraße /-zufahrt mit Parkflächen

F15

Bezugsflächen-Nummer

Untersuchungsgebiet der Biotoptypenkartierung (Bestandserfassung Biotoptypen 2022)

Vorhaben: Projekt „Planvorhaben Borsdorf Oststraße“		Plan-Nr.: PA1	Blatt-Nr.: 1
		Planzeichen: Biotoptypenbestand (Erfassung 2022)	
Auftraggeber: Deutsche Reihenhäuser Petersstraße 22-24 04105 Leipzig		Auftrags-Nr.: BORS2207	
		Planart: Bebauungsplanaufstellung	
Planverfasser: büro ASN Analyse, Schutz und Nutzung von Ökosystemen, Consulting Andrea Srugies-Neureuther Diplom-Geographin OT Allerstedt Brauhausstraße 20, 06642 Kaiserpfalz		Ausgabe: (Vorentwurf) Stand: 13.10.2023	
		bearb.	2022/09 Srugies-Neureuther
		gez.	2023/03 Srugies-Neureuther
		gepr.	2023/10
Untersuchungsgebiet: UG "Bauvorhaben Borsdorf Oststraße"	Maßstab: 1:1250	HS/ KOS: ETRS 89_UTM Zone 33 [LS 489]	Topographische Kartengrundlage: DOP (Befliegung 30.03.2021) © Staatsbetrieb Geobasisinformation und Vermessung Sachsen (GeoSN) [2022, o.AZ. freie Nutzung entspr. Nutzungsbed.]