
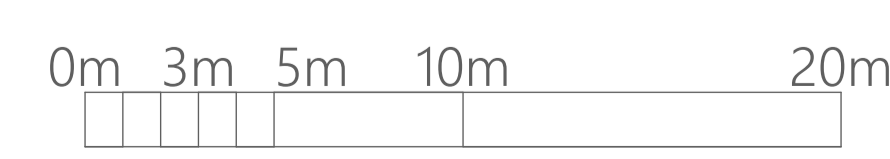


KR 700812  
 RW 3  
 D 126.79  
 S 125.20

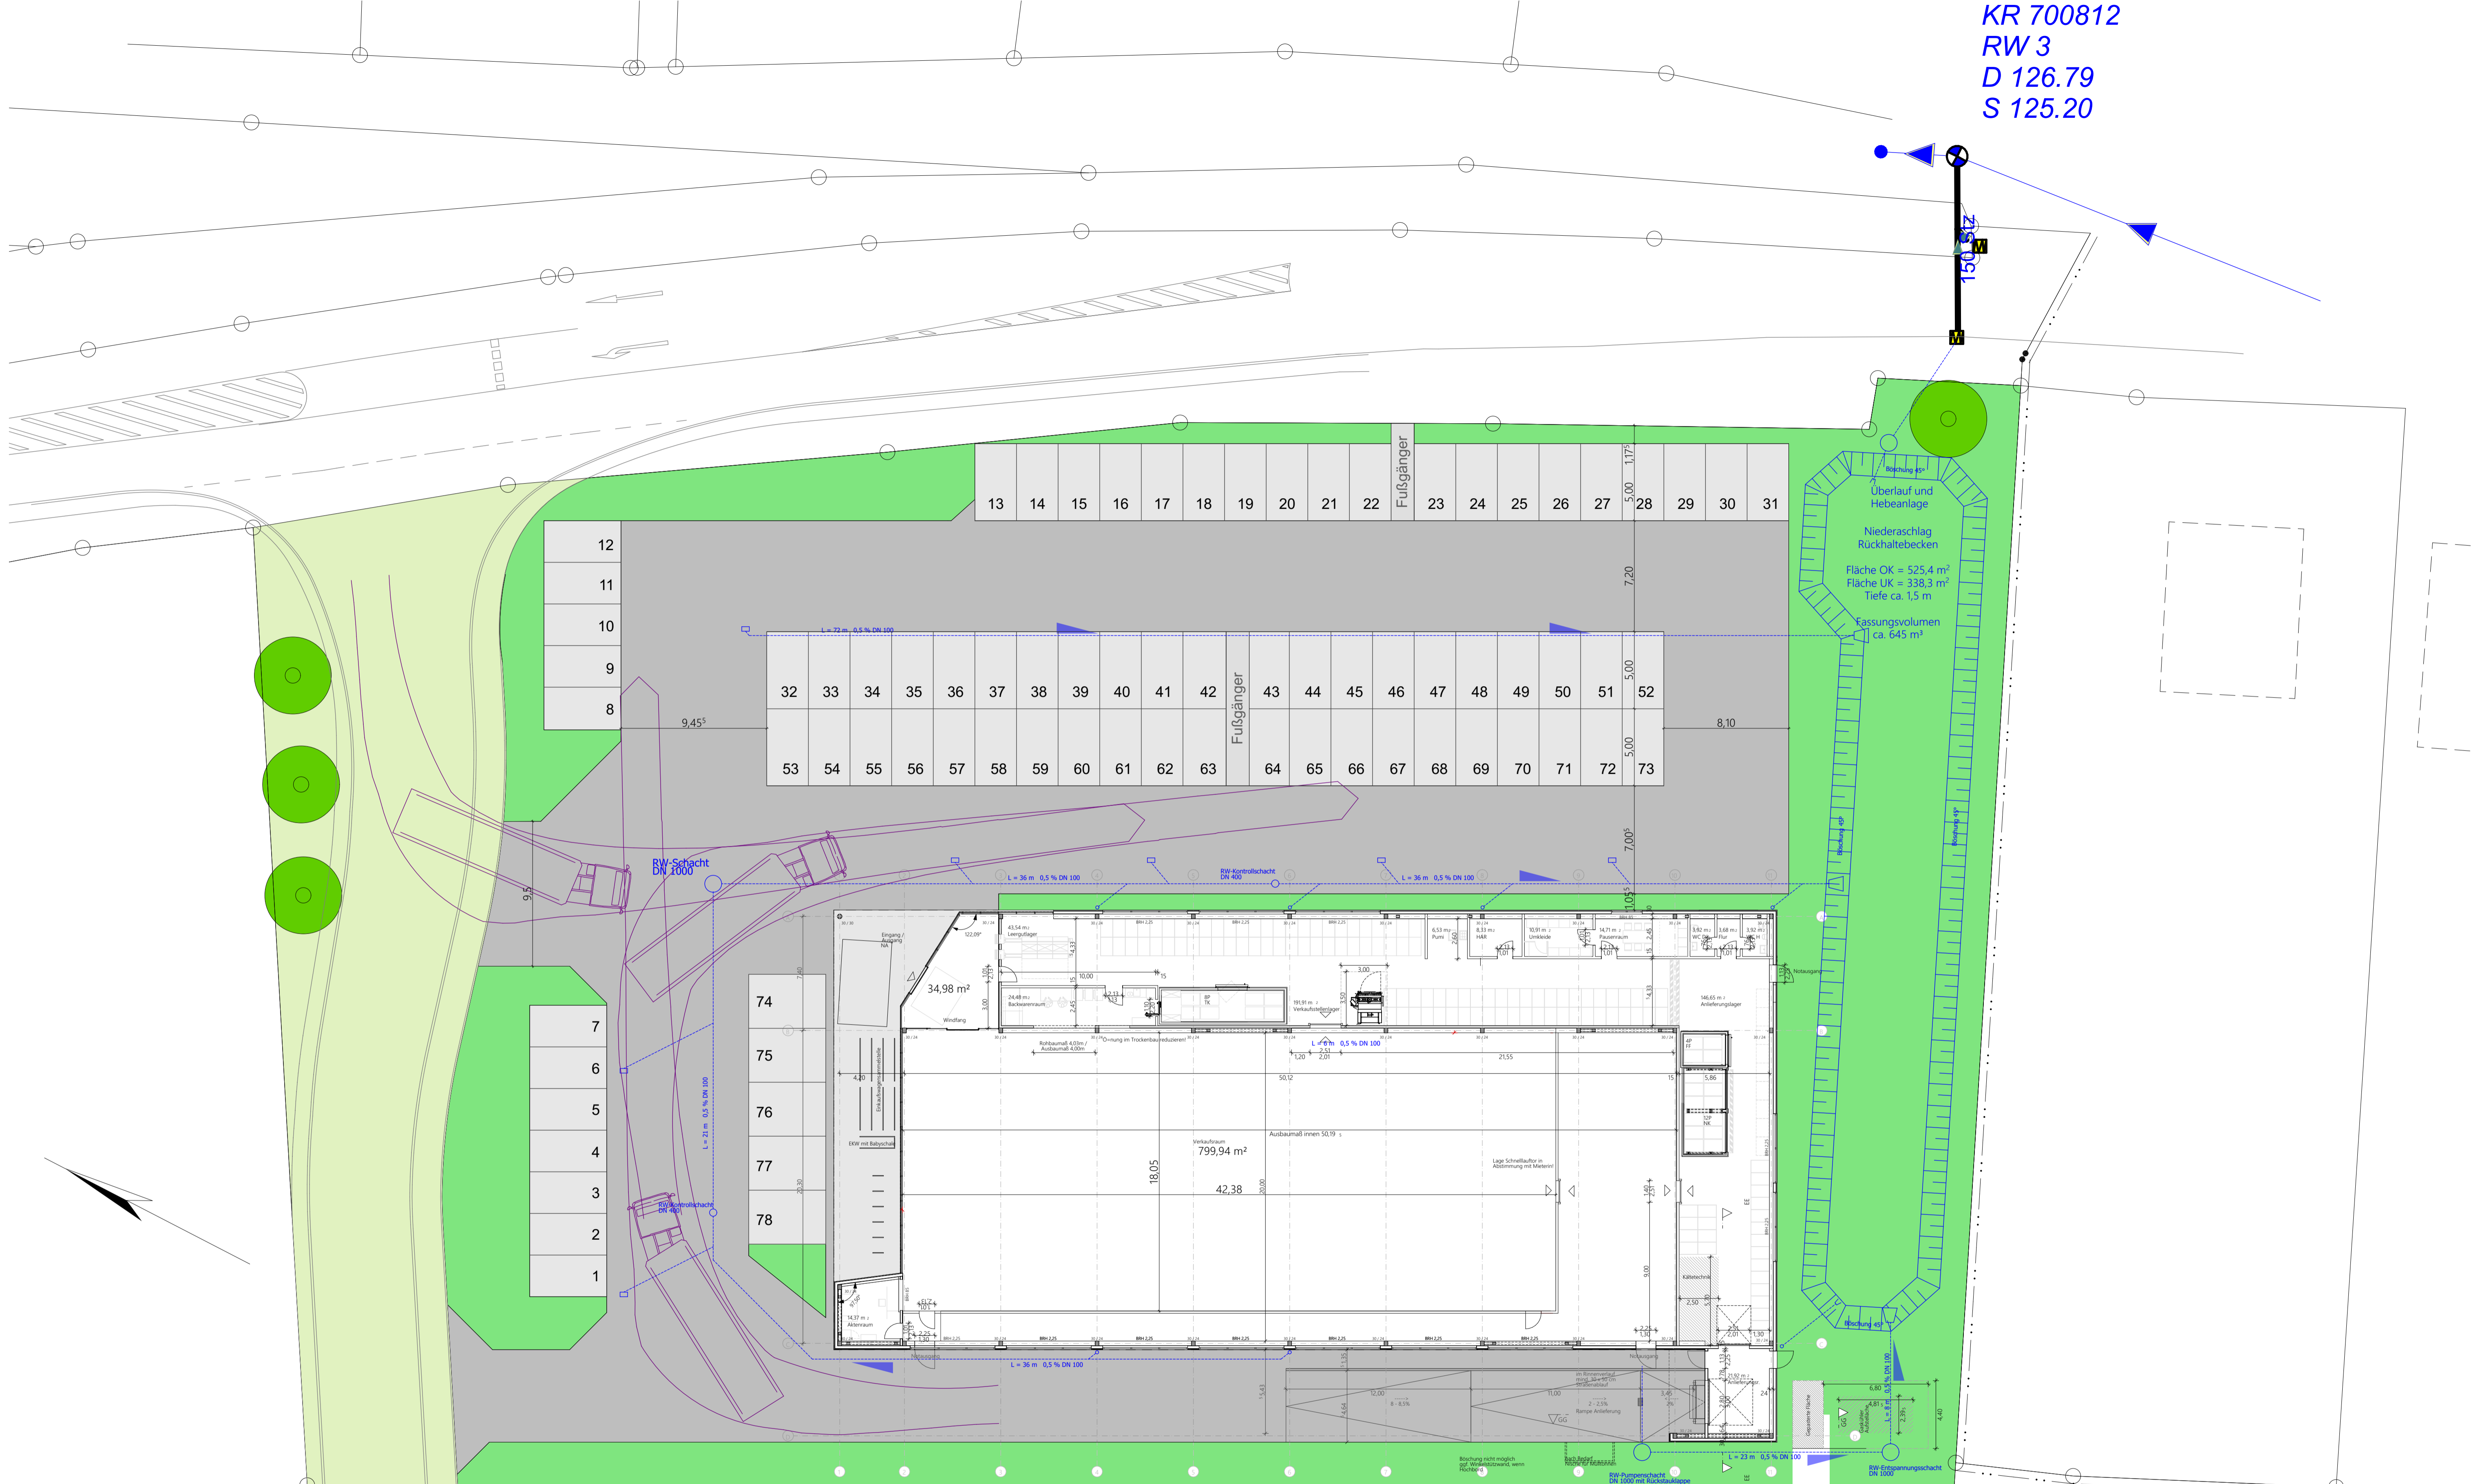

**Lageplan**

- ▽ = OK Fertigbau
- △ = UK Fertigbau
- ◀ = OK Rohbau
- ▲ = UK Rohbau
- ⊗ = Abbruch

City Concept Leipzig GmbH  
 INGENIEURE - ARCHITECTEN - PROJEKTENTWICKLER  
 Gabelsbergerstraße 1a, 04317 Leipzig

**Bauvorhaben** Lageplan ALDI-Markt in Borsdorf  
 Pantzischer Straße 04451 Borsdorf

**Bauherr** ALDI Immobilienverwaltung GmbH & Co.KG  
 Büro, 04824 Beucha

**Planinhalt** Lageplan

City Concept Leipzig GmbH	Papierformat	Plannummer
Bearbeiter	841x594 A1	01
Robert Mortenson	Datum	Maßstab
	25.08.2021	1:200